


県庁本庁舎地下1階トイレリノベーション工事 ～ 平面図 ～


● 防犯カメラ

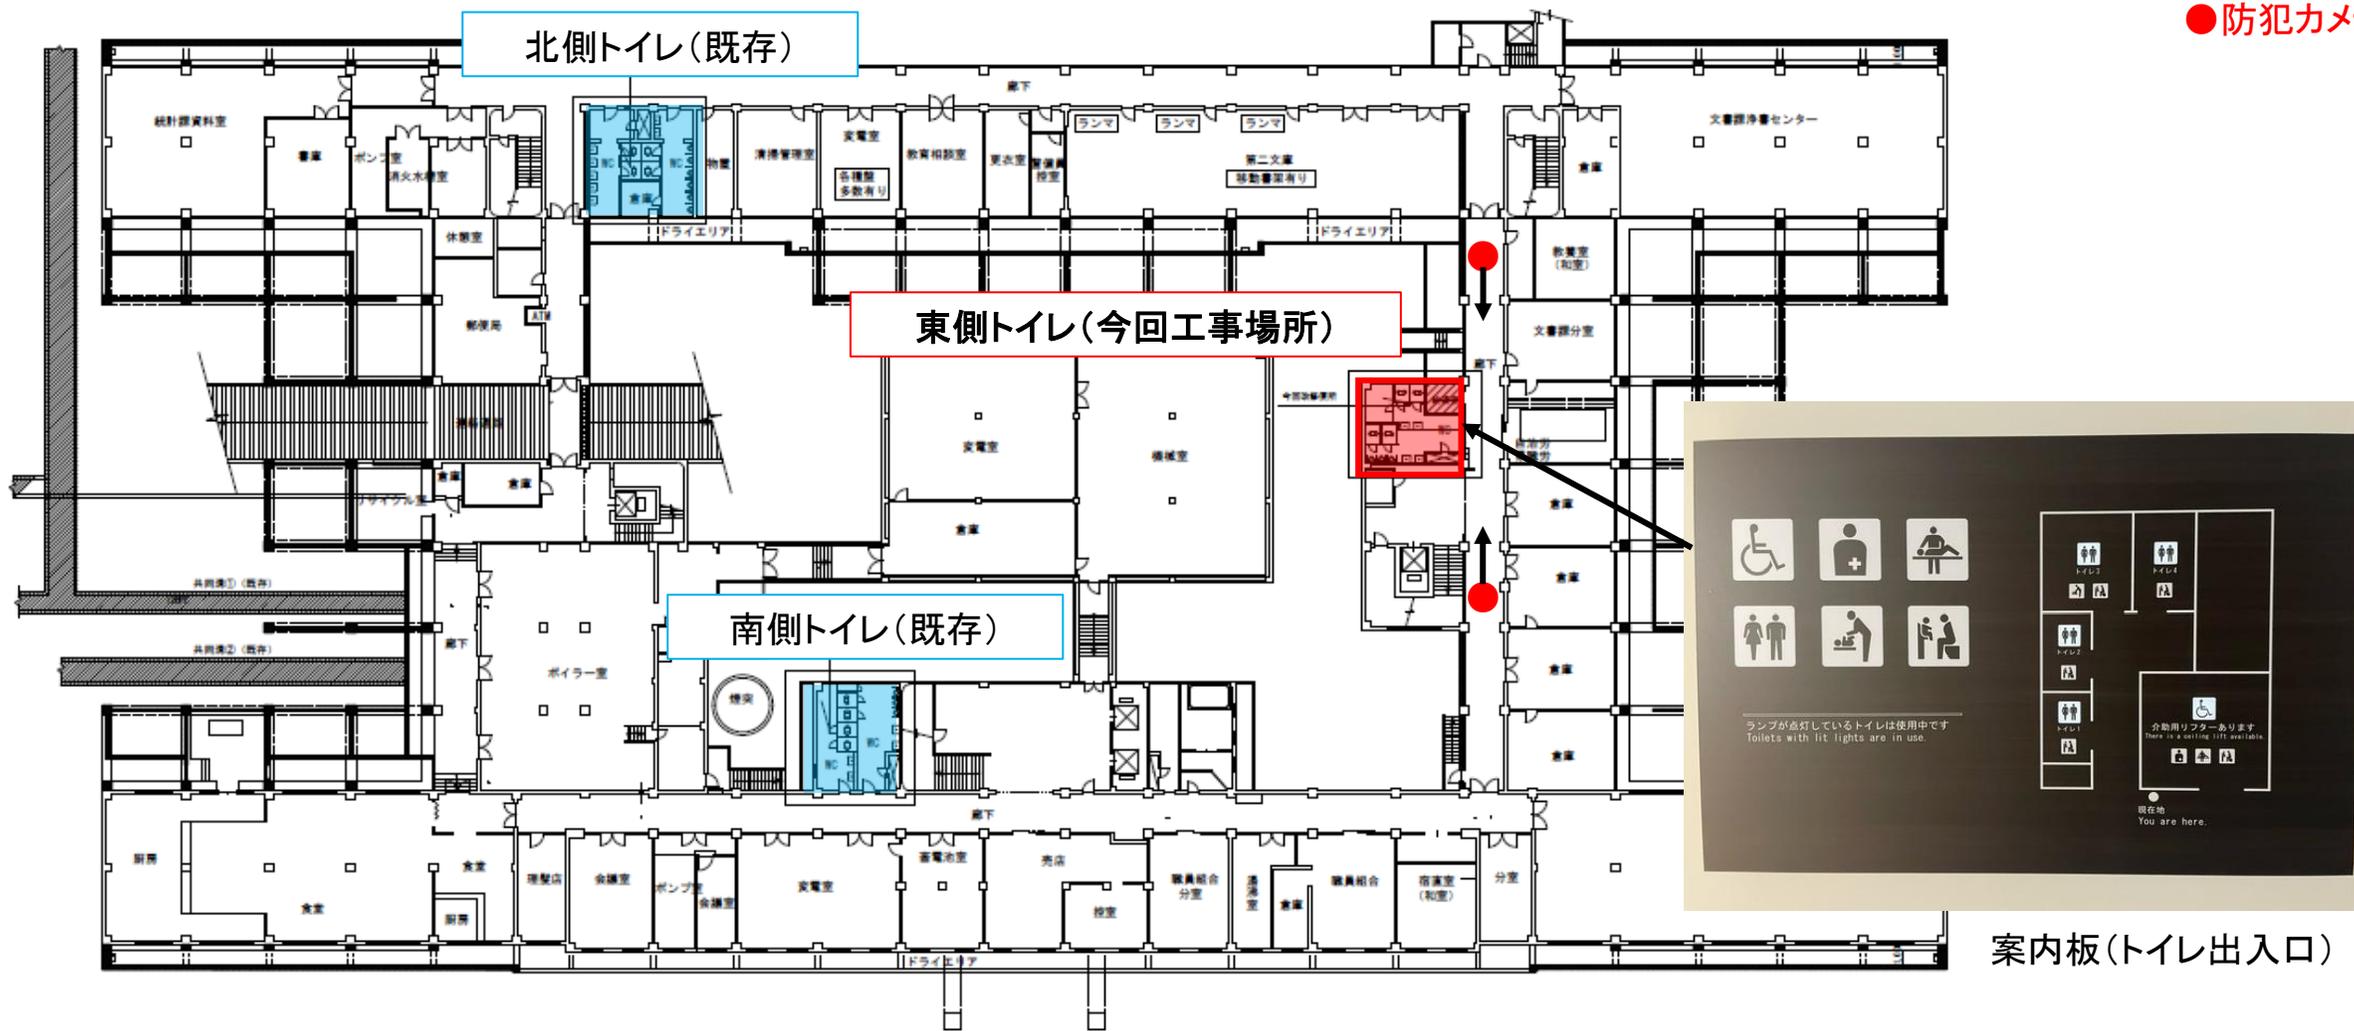

本庁舎地下1階平面図

工事期間 R5.12.28～R6.3.29
工事金額 40,203千円

県庁本庁舎地下1階トイレリノベーション工事 ～ トイレレイアウト ～

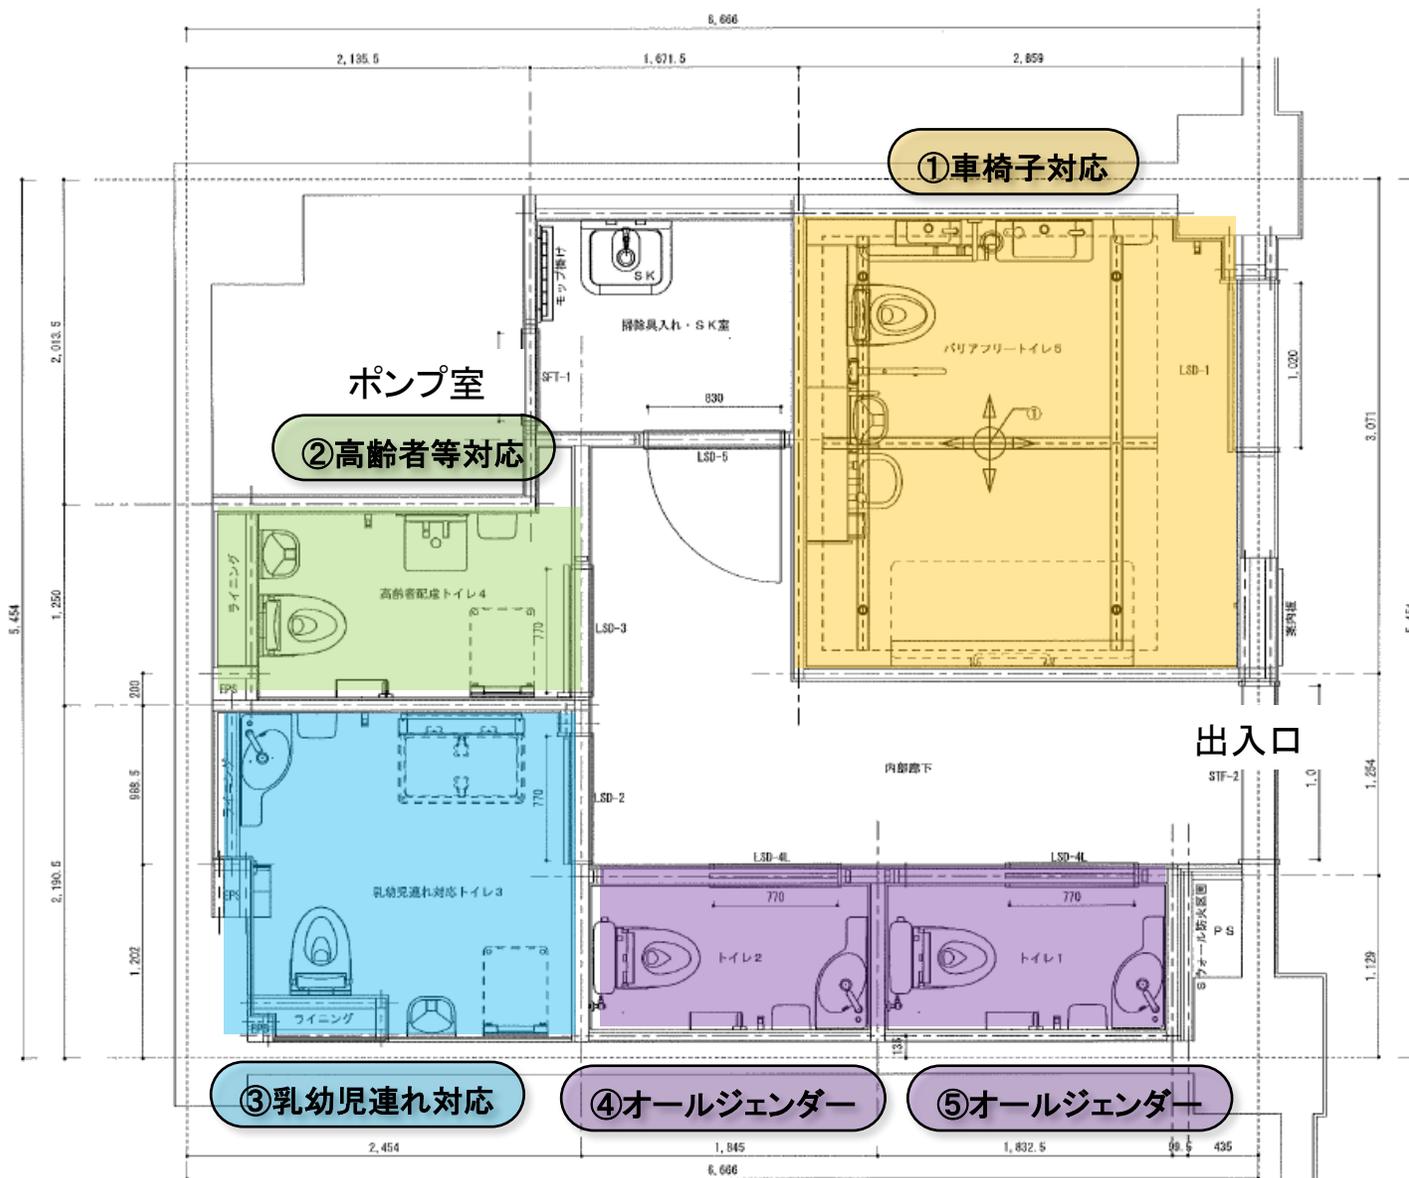

ブース番号	対応可能な利用者	主な設備
①	車椅子使用者 オストメイト対応	ベッド、リフター 汚物流し、ベビーチェアー
②	高齢者等 (付添者同伴可)	ベビーチェアー
③	乳幼児連れ使用者 (ベビーカー可)	ベビーベッド ベビーチェアー
④	オールジェンダー	—
⑤	オールジェンダー	—
共通設備	自動ドア、手すり、非常用押しボタン、 洗面器、鏡、ハンドドライヤー	

【安全への配慮】

- 非常用押しボタン設置(全ブース)
- 自動ドア設置(全ブース)(30分以上滞在で扉が開き発報)
- 防犯カメラ設置(便所前廊下に設置。入口付近の廊下を撮影。)
- 警備巡回(3回/日(朝、夕、深夜))
- 清掃時の内部確認(2回/日(午前、午後))
- 設備点検時のポンプ室への立入(1回/週)

【機能分散】

広めのトイレ(高齢者等対応、乳幼児連れ対応)の整備により、車椅子対応トイレへの使用集中を緩和

【オールジェンダー】

全てのブースを男女共用トイレとして使用
洗面器、鏡、ハンドドライヤーを各ブースに設置

県庁本庁舎地下1階トイレリノベーション工事

車椅子対応
トイレ



高齢者等対応
トイレ



乳幼児連れ対応
トイレ



県庁本庁舎地下1階トイレリノベーション工事

オールジェンダー
トイレ(左右)



トイレ全景

